


Solarpark "Lippersdorf / Reifland"

Übersichtsplan
zum vorhabenbezogenen Bebauungsplan
mit Sondergebieten für Photovoltaikanlagen

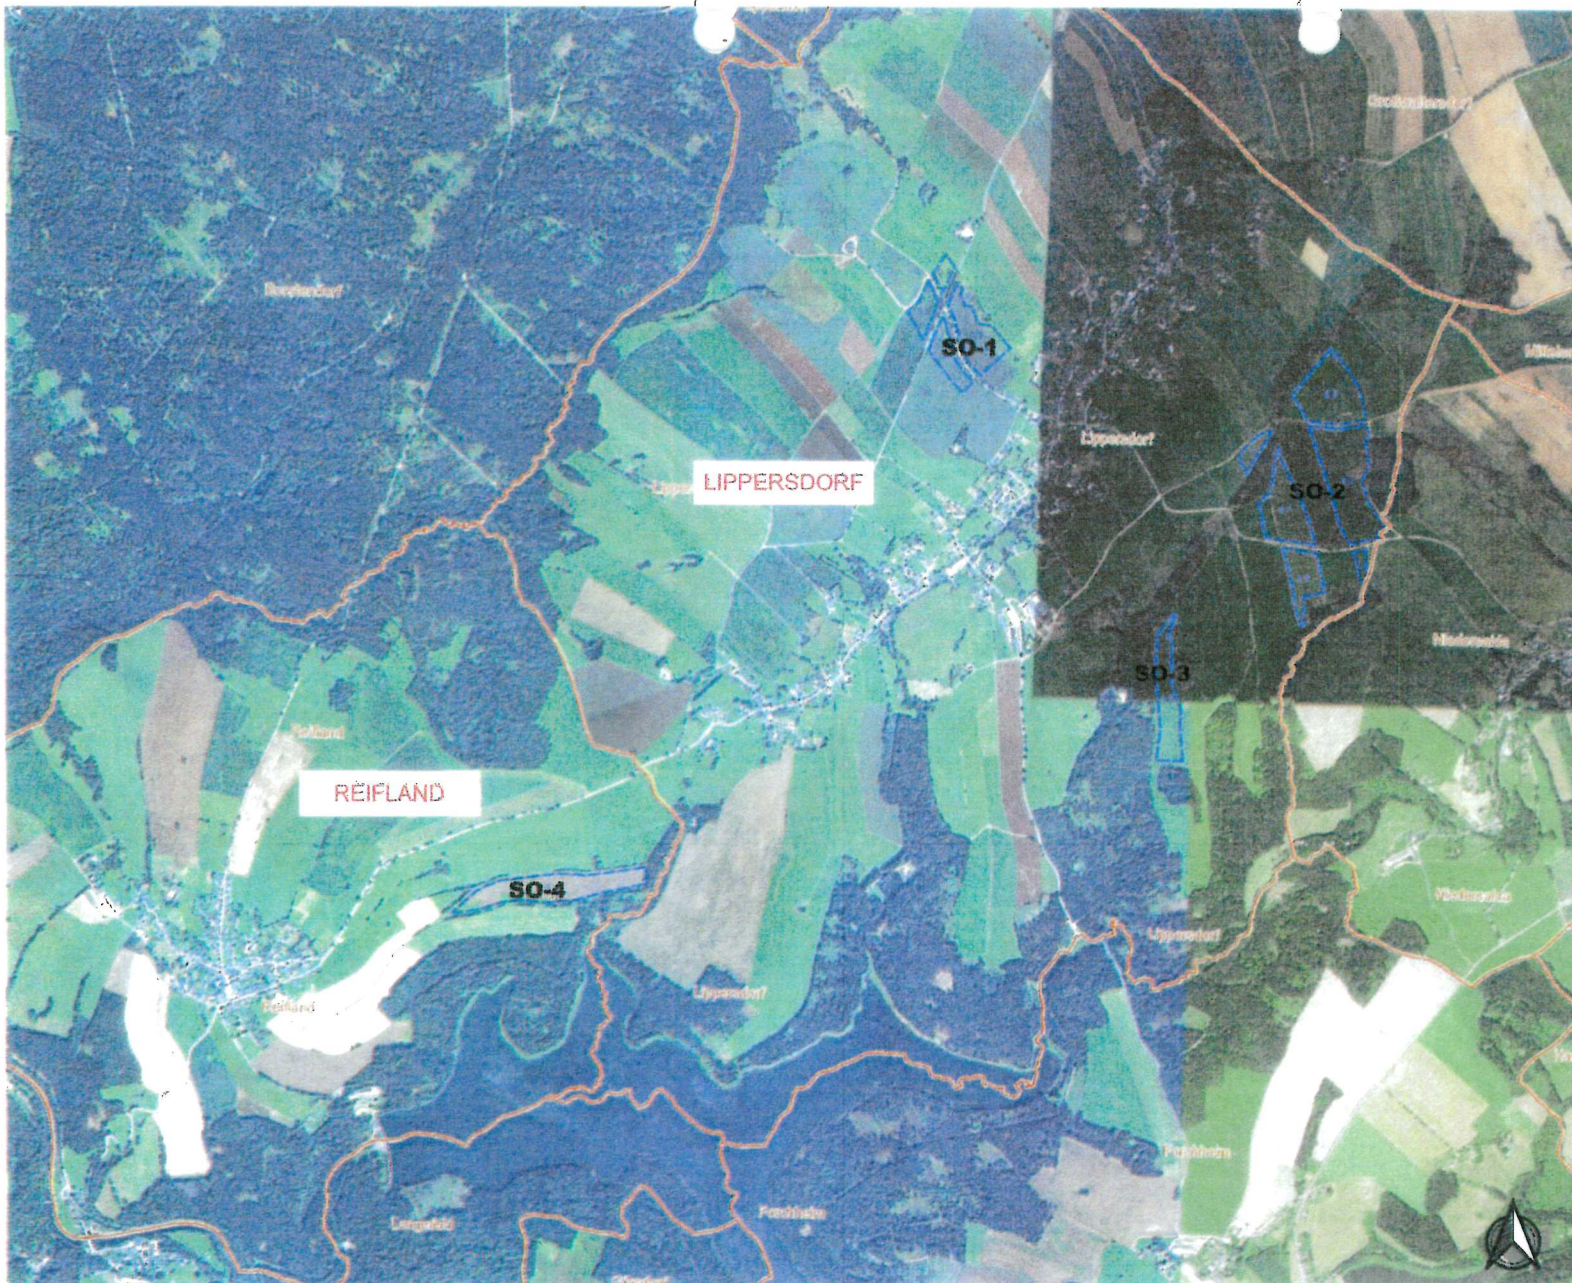


Kartendaten: © OpenStreetMap-Mitwirkende, SRTM | Kartendarstellung: © OpenTopoMap (CC-BY-SA)

Zeichenerklärung

- Potenzial Sondergebiete Photovoltaik
gesamt ca. 40 ha

Masstab 1: 10.000 / Datum 13.05.2025

Solarstrom24 Lippersdorf GmbH i.G.
Übersichtsplan Freiflächensolaranlagen
Lippersdorf / Reifland,
09514 Pockau-Lengefeld
Sachsen

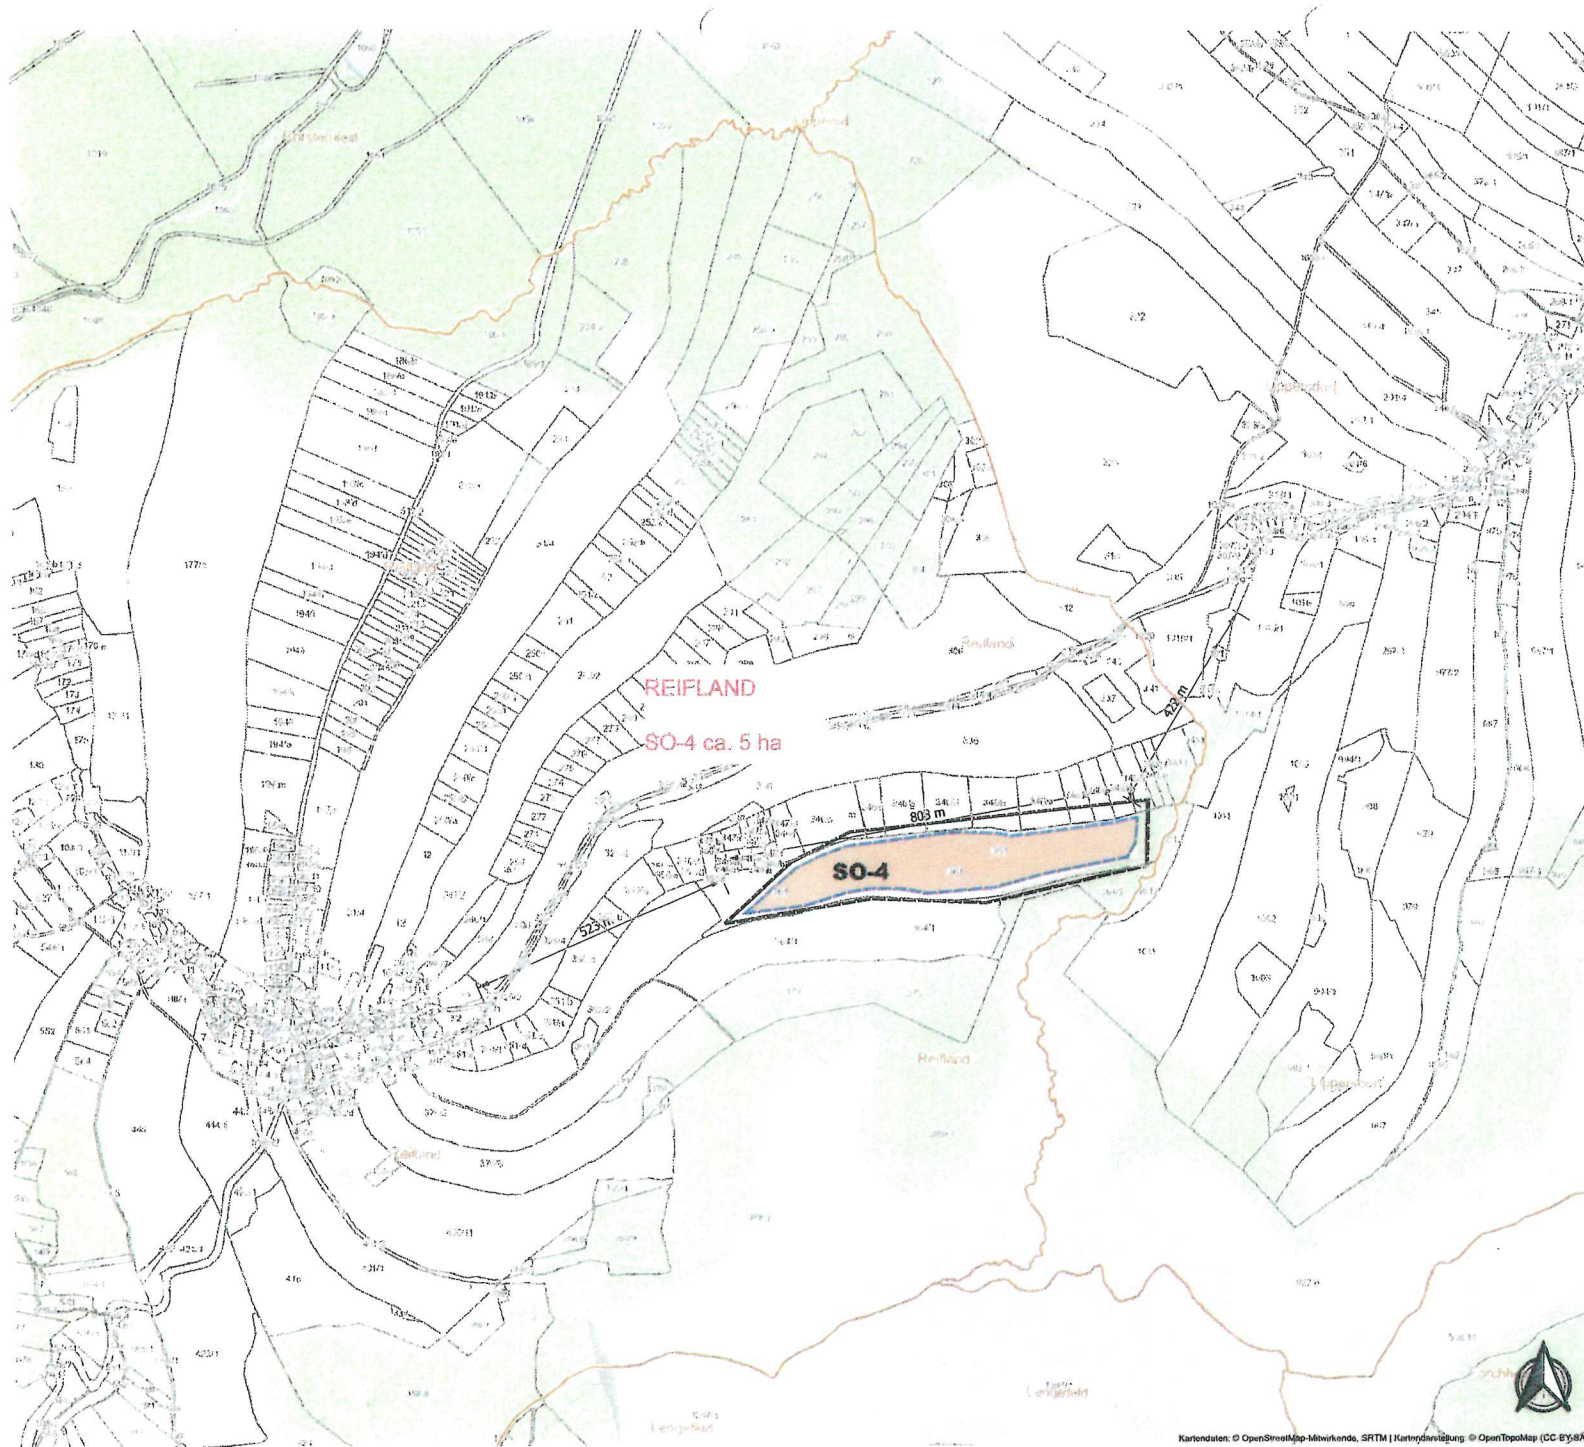

Solarpark "Lippersdorf / Reifland"

Lageplan Reifland zum vorhabenbezogenen Bebauungsplan mit Sondergebieten für Photovoltaikanlagen

Übersicht Flurstücke

Gemarkung	Flurstück	Sonder- gebiet PV FFA	Größe in ha (Circa- Angaben)
Lippersdorf	161	SO - 1	6,0
Lippersdorf	271		
Lippersdorf	481		
Lippersdorf	483		
Lippersdorf	484		
Lippersdorf	485/3		
Lippersdorf	486		
Lippersdorf	487		
Lippersdorf	488/1		
Lippersdorf	605	SO - 2	23,5
Lippersdorf	606		
Lippersdorf	608		
Lippersdorf	609		
Lippersdorf	614		
Lippersdorf	615 a		
Lippersdorf	654		
Lippersdorf	655		
Lippersdorf	656		
Lippersdorf	657		
Lippersdorf	658		
Lippersdorf	660		
Lippersdorf	661		
Lippersdorf	664		
Lippersdorf	659		
Lippersdorf	669		
Lippersdorf	670		
Lippersdorf	751	SO - 3	6,0
Reifland	361	SO - 4	5,0
Gesamtfläche		ca.	40,5

Zeichenerklärung

- Geltungsbereich
- Sondergebiete Photovoltaik
- Photovoltaik-Freiflächenanlage

0 100 200 300 400 500 m

Maßstab 1: 5.000 / Datum 13.05.2025

Solarstrom24 Lippersdorf GmbH i.G.
Lageplan Freiflächensolaranlagen
OT Reifland, 09514 Pockau-Lengefeld
Sachsen

Solarpark "Lippersdorf / Reifland"

Lageplan Lippersdorf zum vorhabenbezogenen Bebauungsplan mit Sondergebieten für Photovoltaikanlagen

Übersicht Flurstücke

Gemarkung	Flurstück	Sonder- gebiet PV FFA	Größe in ha (Circa- Angaben)
Lippersdorf	161	SO - 1	6,0
Lippersdorf	479		
Lippersdorf	481		
Lippersdorf	483		
Lippersdorf	484		
Lippersdorf	485/3		
Lippersdorf	486		
Lippersdorf	487		
Lippersdorf	488/1		
Lippersdorf	605	SO - 2	23,5
Lippersdorf	606		
Lippersdorf	608		
Lippersdorf	609		
Lippersdorf	614		
Lippersdorf	615 a		
Lippersdorf	654		
Lippersdorf	655		
Lippersdorf	656		
Lippersdorf	657		
Lippersdorf	658		
Lippersdorf	660		
Lippersdorf	661		
Lippersdorf	664		
Lippersdorf	659		
Lippersdorf	669		
Lippersdorf	670		
Lippersdorf	751	SO - 3	6,0
Reifland	361	SO - 4	5,0
Gesamtfläche		ca.	40,5


Zeichenerklärung

-  Geltungsbereich
-  Sondergebiete Photovoltaik
-  Photovoltaik-Freiflächenanlage

0 100 200 300 400 500 m

Maßstab 1: 5.000 / Datum 13.05.2025

Solarstrom24 Lippersdorf GmbH i.G.
Lageplan Freiflächensolaranlagen
OT Lippersdorf, 09514 Pockau-Lengefeld
Sachsen

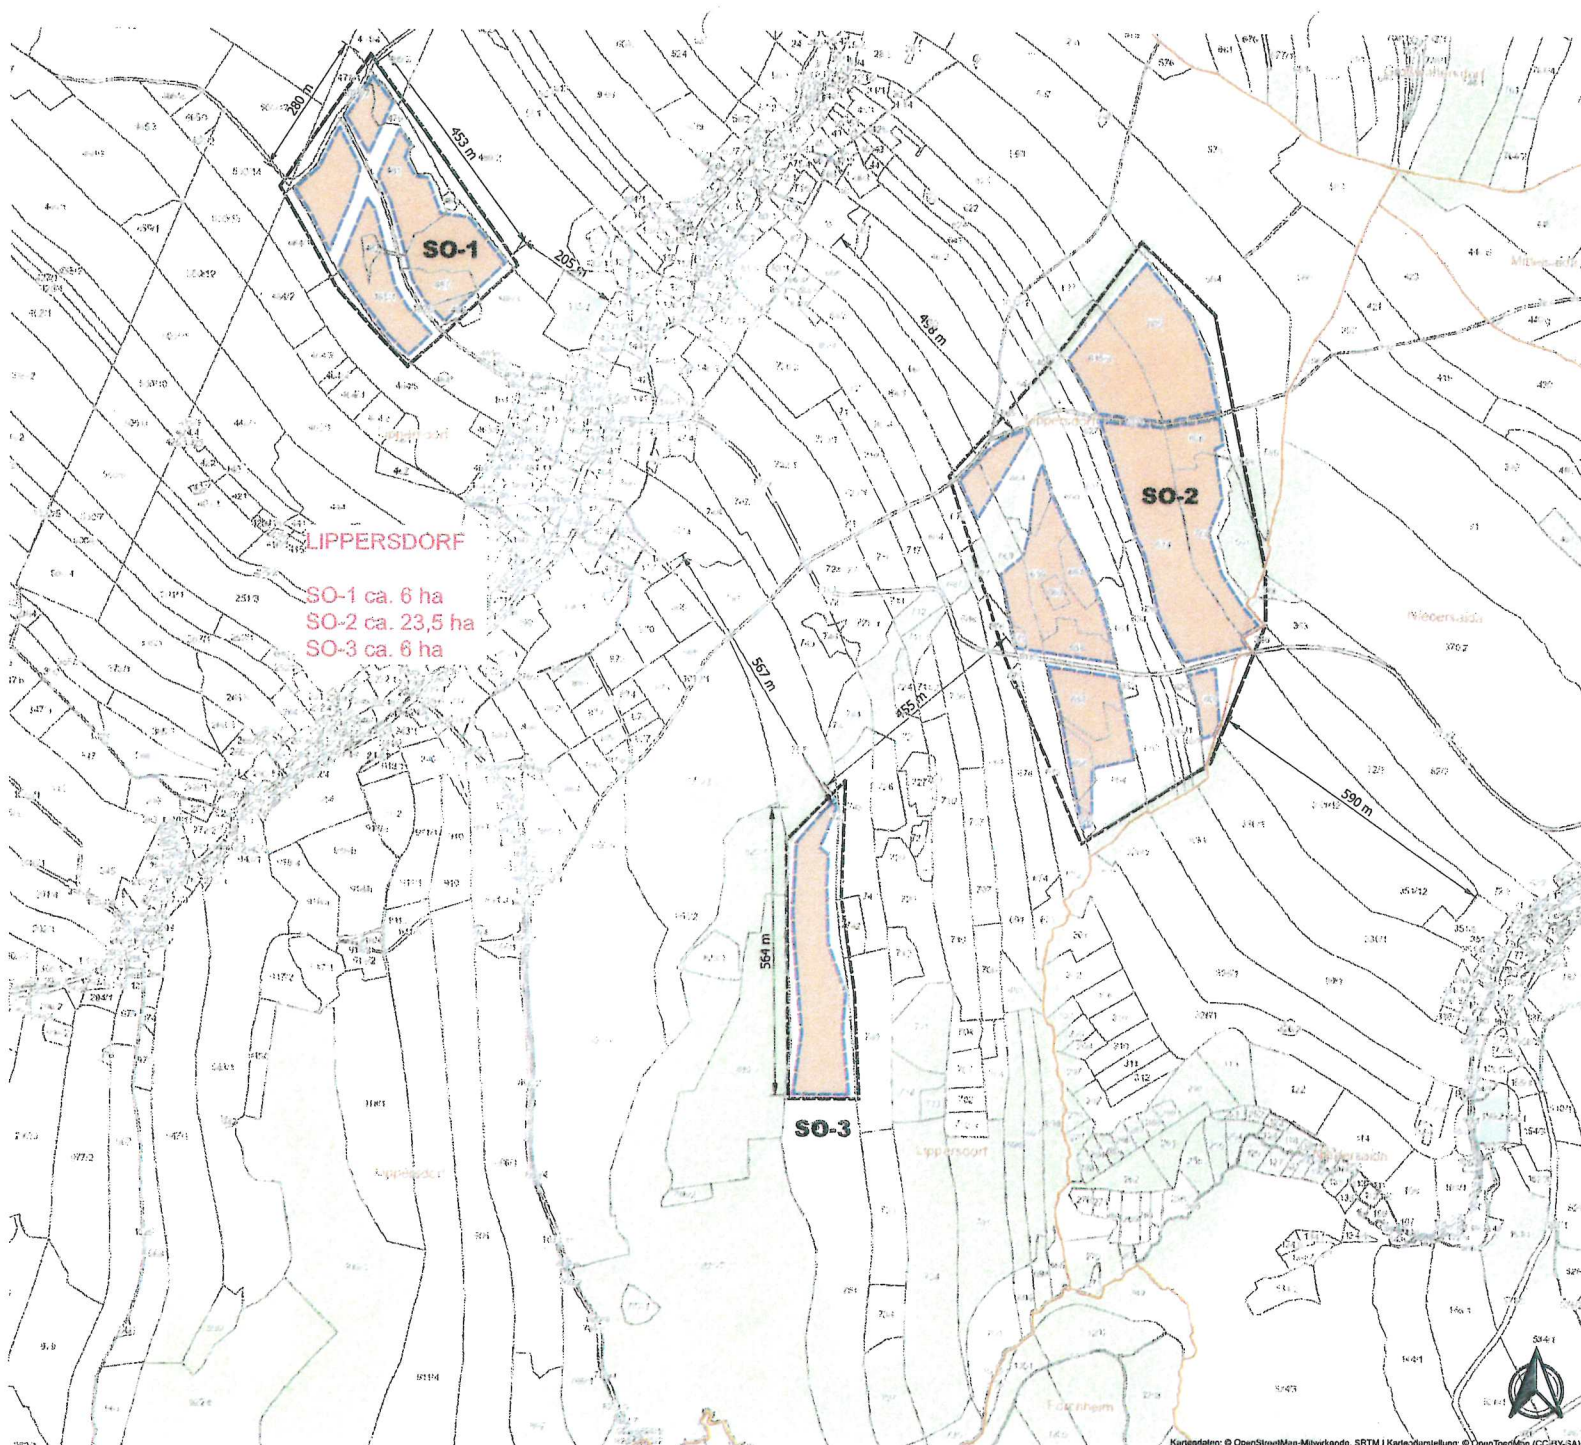

Übersicht Flurstücke - Sondergebiete für PV-Freiflächenanlagen:

Gemarkung	Flurstück	Sonder- gebiet PV- FFA	Größe in ha (Circa- Angaben)
Lippersdorf	161	SO – 1	6,0
Lippersdorf	479		
Lippersdorf	481		
Lippersdorf	483		
Lippersdorf	484		
Lippersdorf	485/3		
Lippersdorf	486		
Lippersdorf	487		
Lippersdorf	488/1		
Lippersdorf	605	SO – 2	23,5
Lippersdorf	606		
Lippersdorf	608		
Lippersdorf	609		
Lippersdorf	614		
Lippersdorf	615 a		
Lippersdorf	654		
Lippersdorf	655		
Lippersdorf	656		
Lippersdorf	657		
Lippersdorf	658		
Lippersdorf	660		
Lippersdorf	661		
Lippersdorf	664		
Lippersdorf	659		
Lippersdorf	669		
Lippersdorf	670		
Lippersdorf	751	SO – 3	6,0
Reifland	361	SO - 4	5,0
Gesamtfläche		ca.	40,5